


VINOSADY
M 1:5000

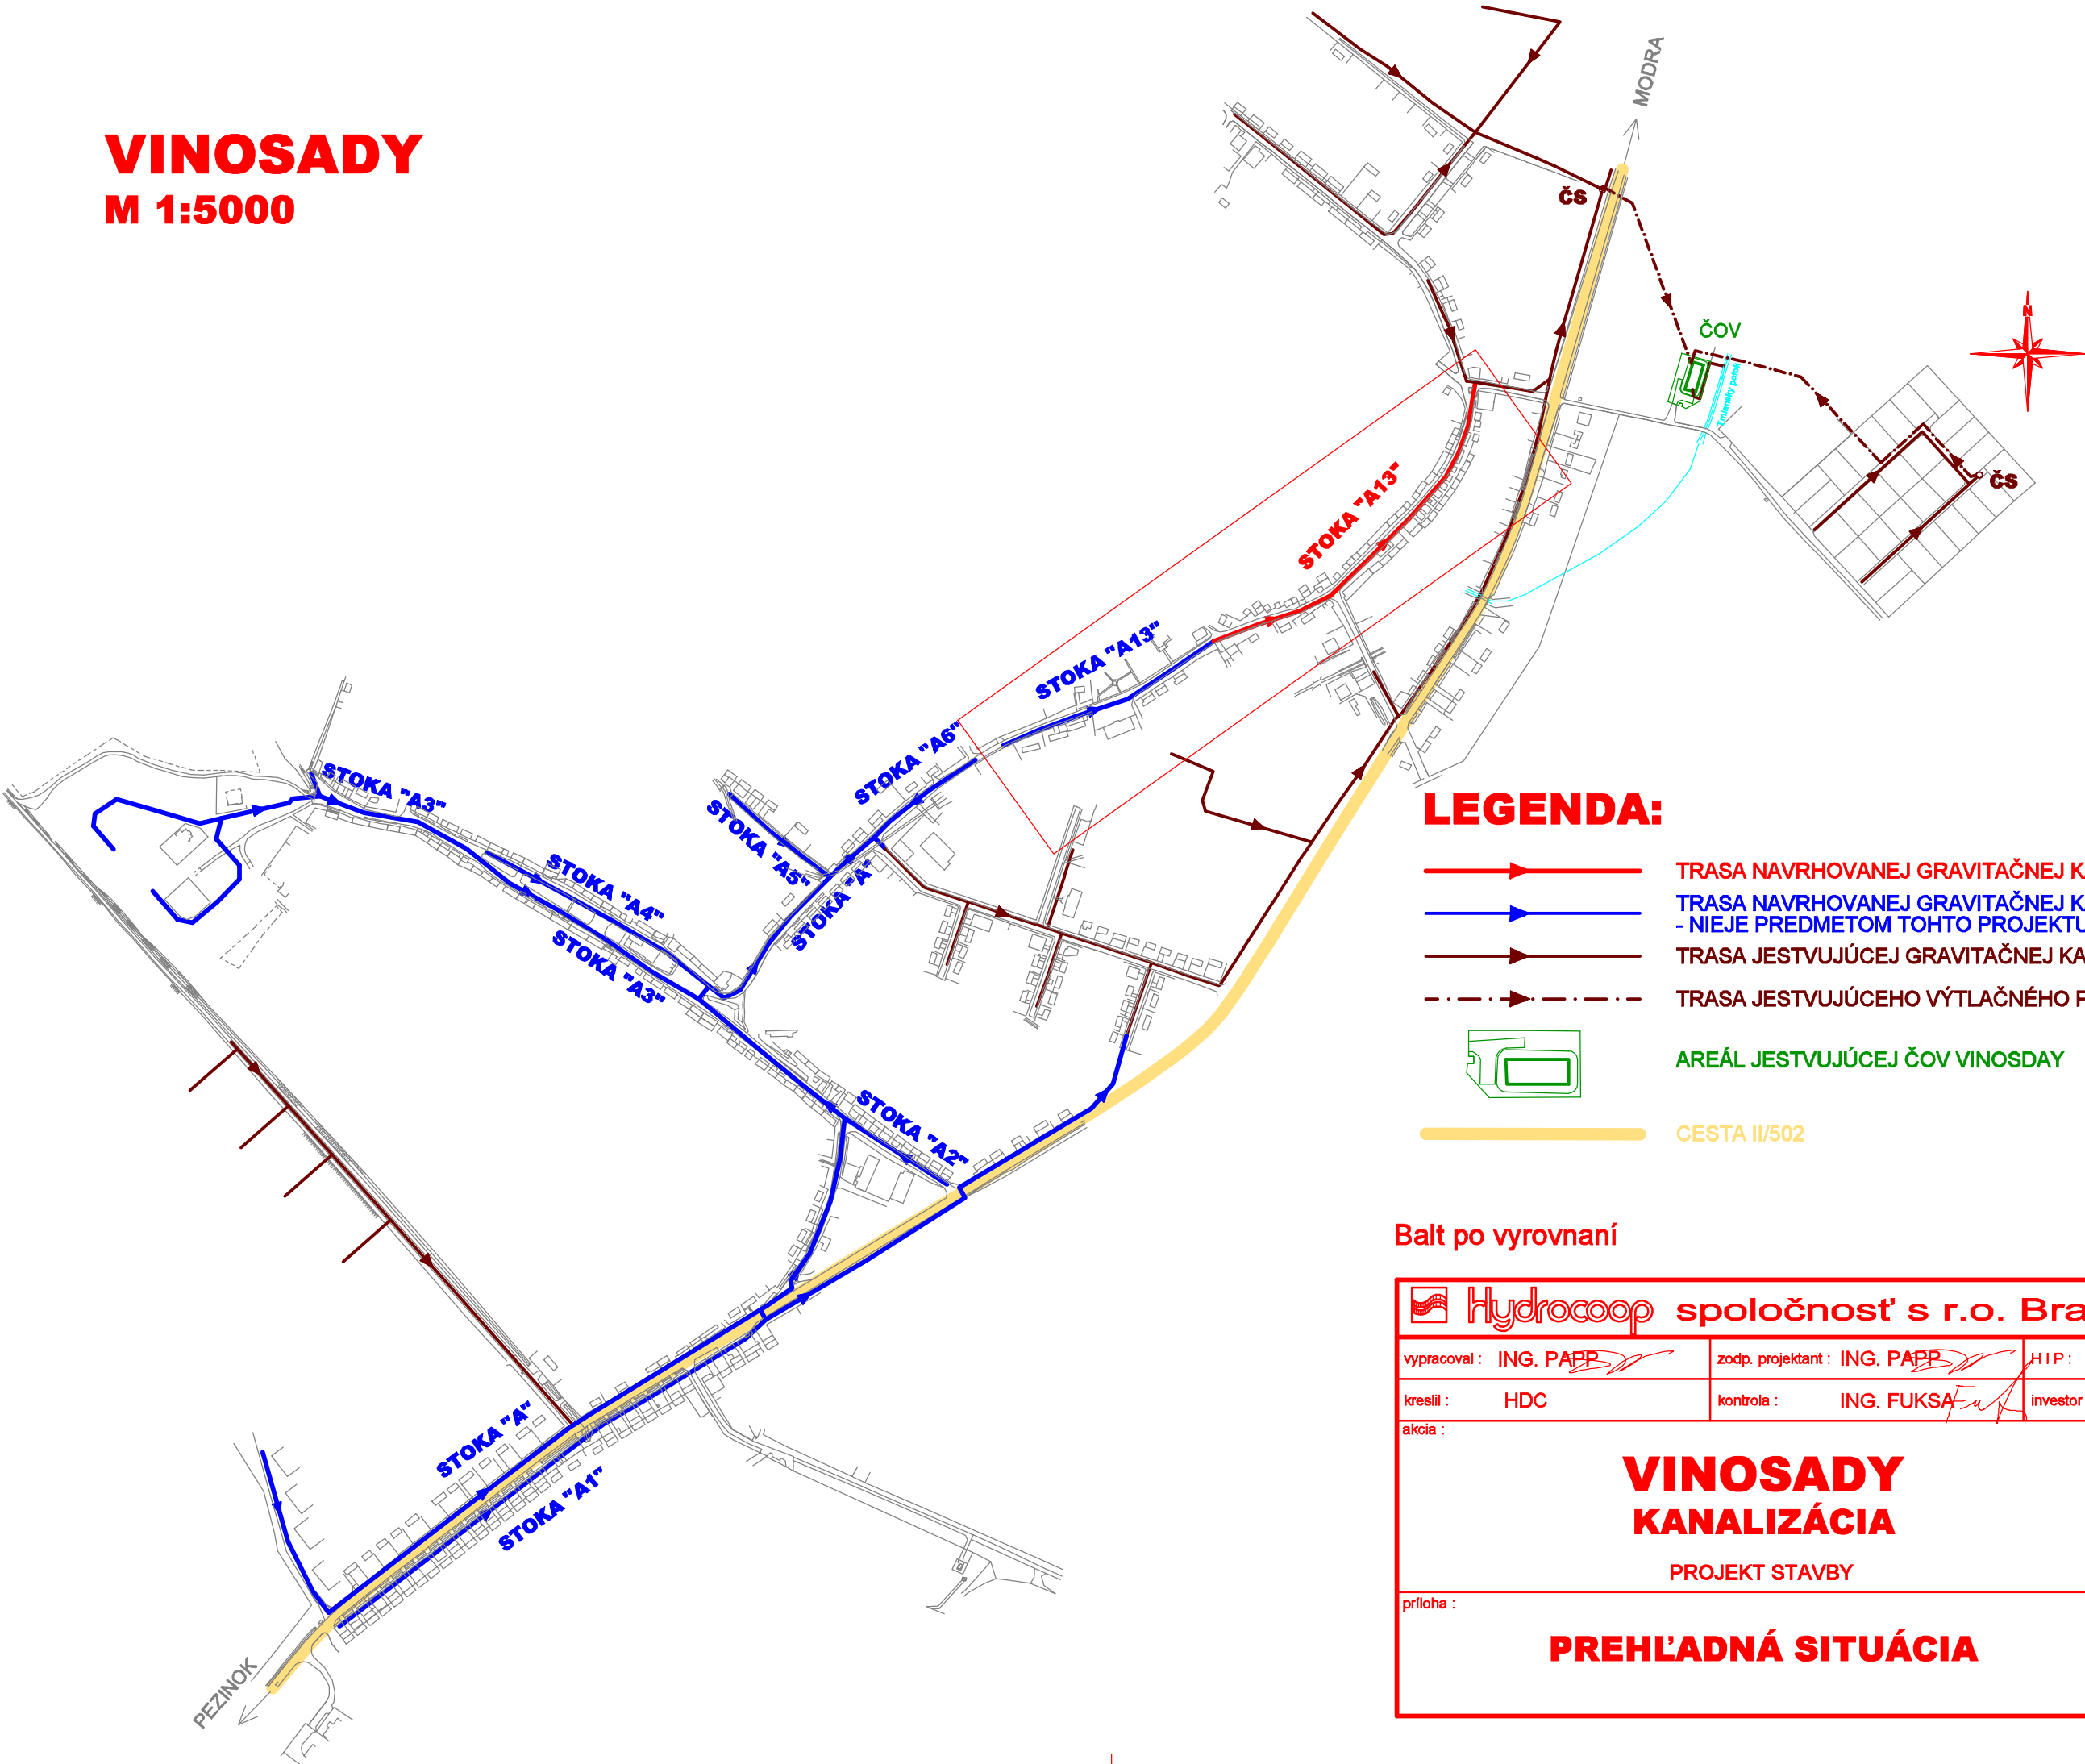

LEGENDA:

- TRASA NAVRHOVANEJ GRAVITAČNEJ KANALIZÁCIE
- TRASA NAVRHOVANEJ GRAVITAČNEJ KANALIZÁCIE - NIEJE PREDMETOM TOHTO PROJEKTU
- TRASA JESTVUJÚCEJ GRAVITAČNEJ KANALIZÁCIE
- TRASA JESTVUJÚCEHO VÝTLAČNÉHO POTRUBIA
- AREÁL JESTVUJÚCEJ ČOV VINOSDAY
- CESTA II/502

BaĽt po vyrovnaní

Hydrocoop spoločnosť s r.o. Bratislava			
vypracoval : ING. PAPP	zodp. projektant : ING. PAPP	HIP :	ING. REPÍK
kreslil : HDC	kontrola : ING. FUKSA	investor :	OÚ VINOSADY
akcia : VINOSADY KANALIZÁCIA PROJEKT STAVBY			formát : 2 A4
			dátum : 12/2019
			stupeň : PS
			arch. č. : 0109-1
			zák. číslo : 305 162-09-0109
príloha : PREHLADNÁ SITUÁCIA			mierka : 1:5000
			číslo prílohy : 2