



ÚZEMIE
POVRCH ÚZEMIA
VZDIALENOSŤ ŠÁCHT
NÁZVY ŠÁCHT

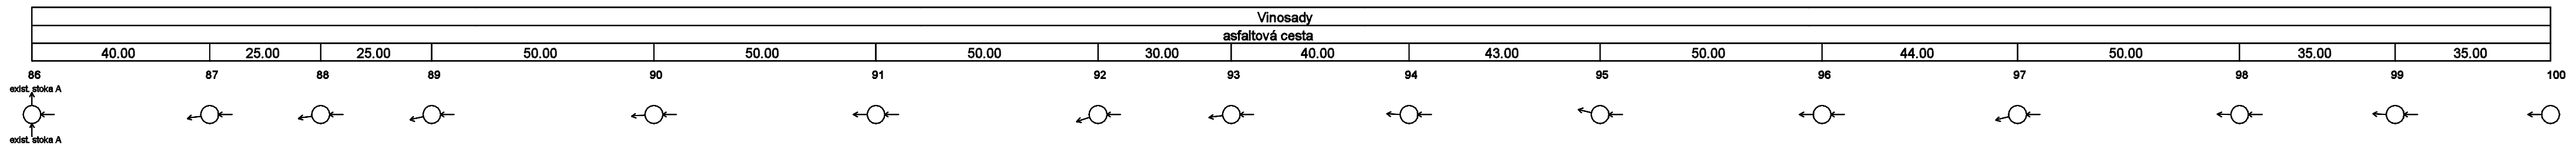

Pozdĺžny profil :
STOKA A13
MIERKA 1:1000 / 100

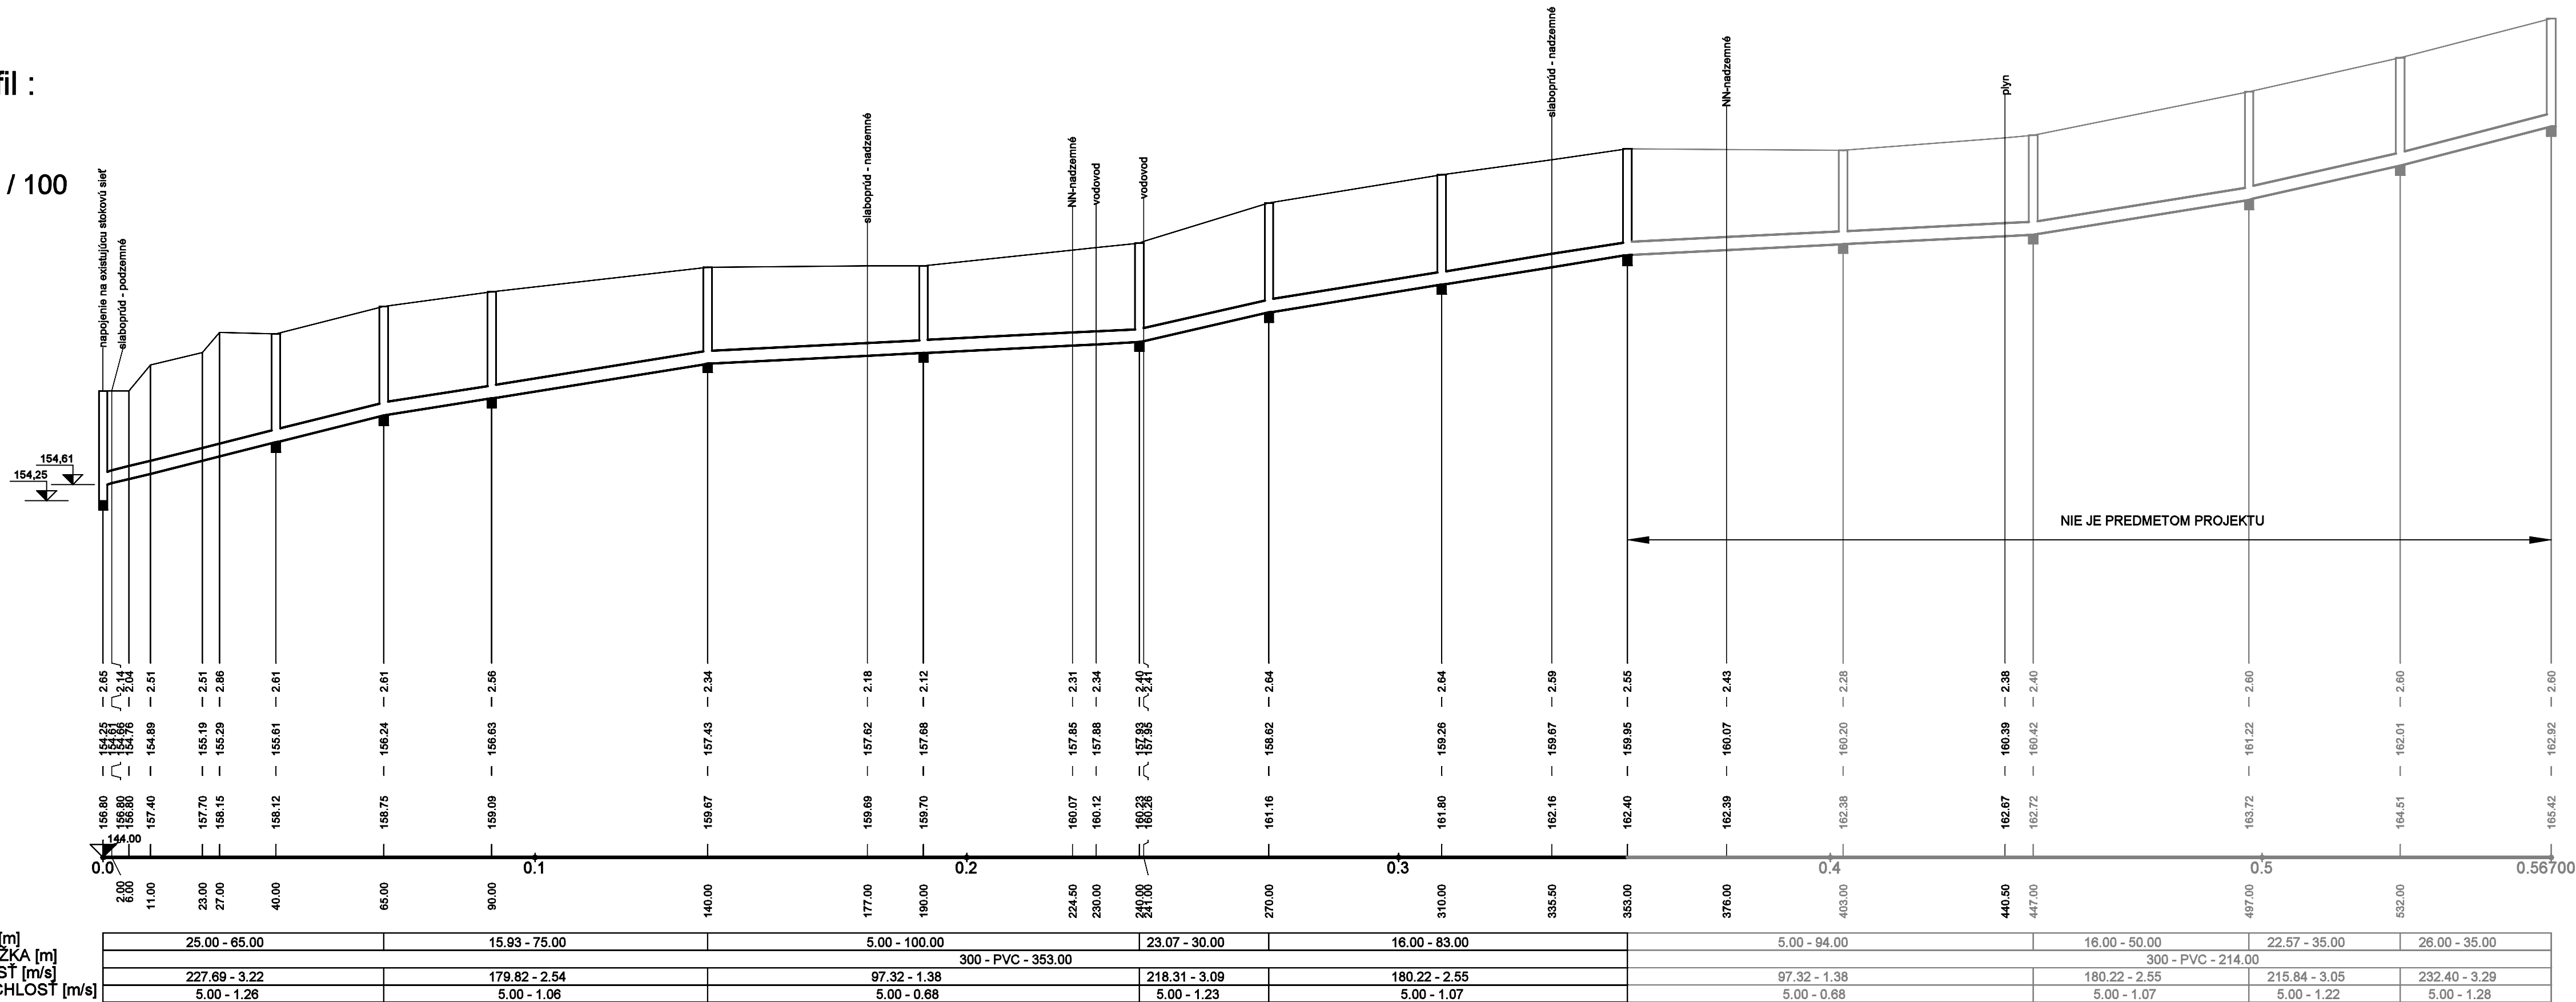

Balt po vyrovnání

 Hydrocoop spoločnosť s r.o. Bratislava 		
vypracoval : ING. PAPP <i>[signature]</i>	zodp. projektant : ING. PAPP <i>[signature]</i>	HIP : ING. REPIK <i>[signature]</i>
kreslil : HDC	kontrola : ING. FUKSA <i>[signature]</i>	investor : OÚ VINOSADY
príloha :		formát : 4 A4
<div style="text-align: center;"> <h1>VINOSADY</h1> <h2>KANALIZÁCIA</h2> <h3>PROJEKT STAVBY</h3> </div>		dátum : 12/2019
		stupeň : PS
		arch. č. : 0109-1
		zák. číslo : 305 162-09-0109
POZDĺŽNY PROFIL STOKY A13		mierka : 1:1000/100
číslo prílohy :		<div style="font-size: 2em; font-weight: bold; text-align: center;">4</div>